
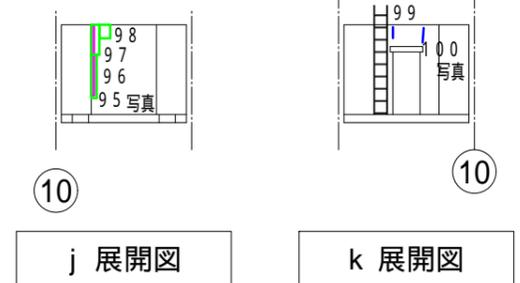
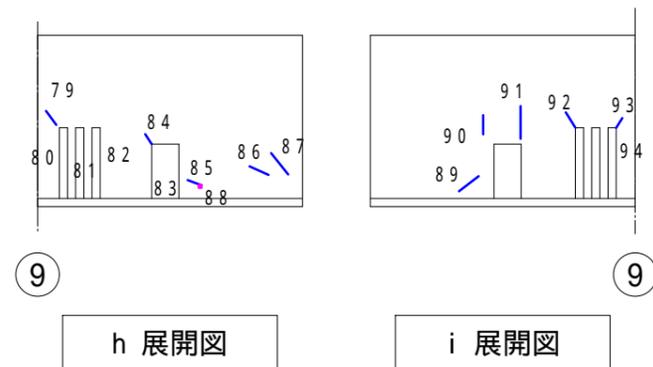
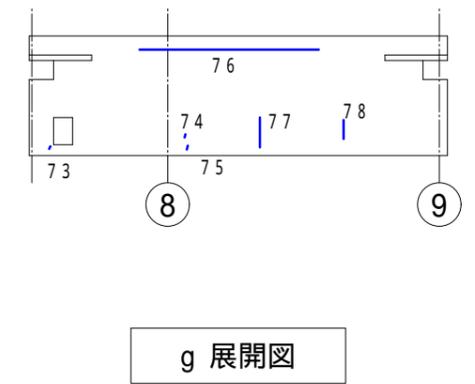
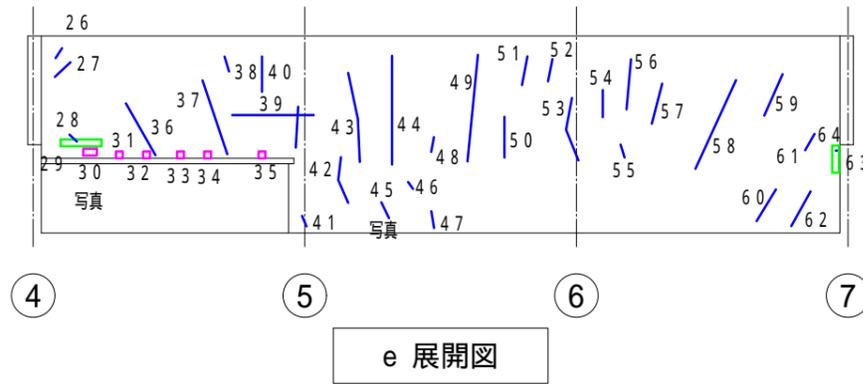
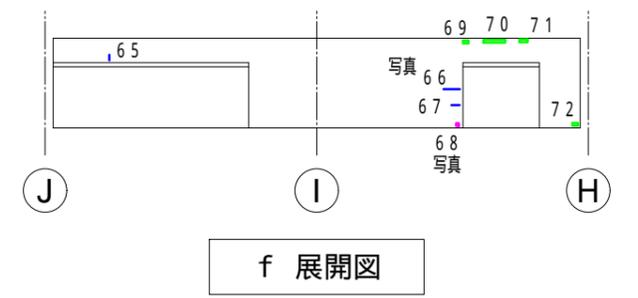
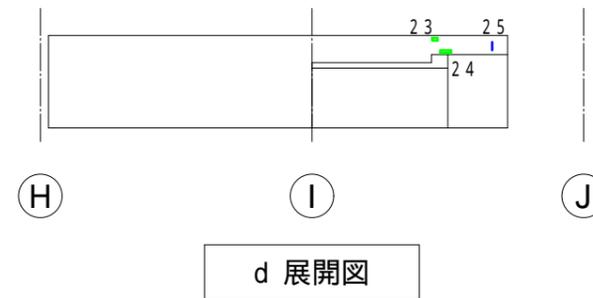
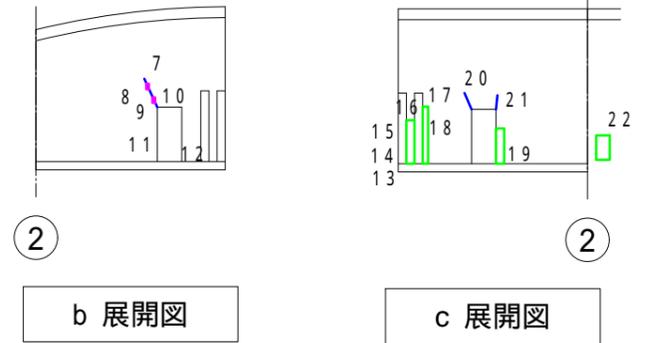
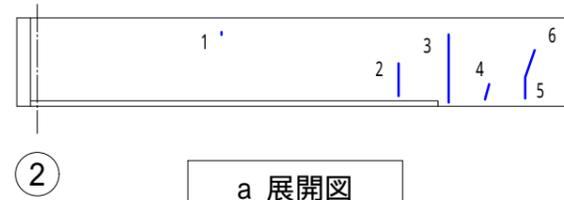



凡例

記号	名称	側面記号
	ひび割れ	
	浮き	
	欠損	
	爆裂	

調査結果図

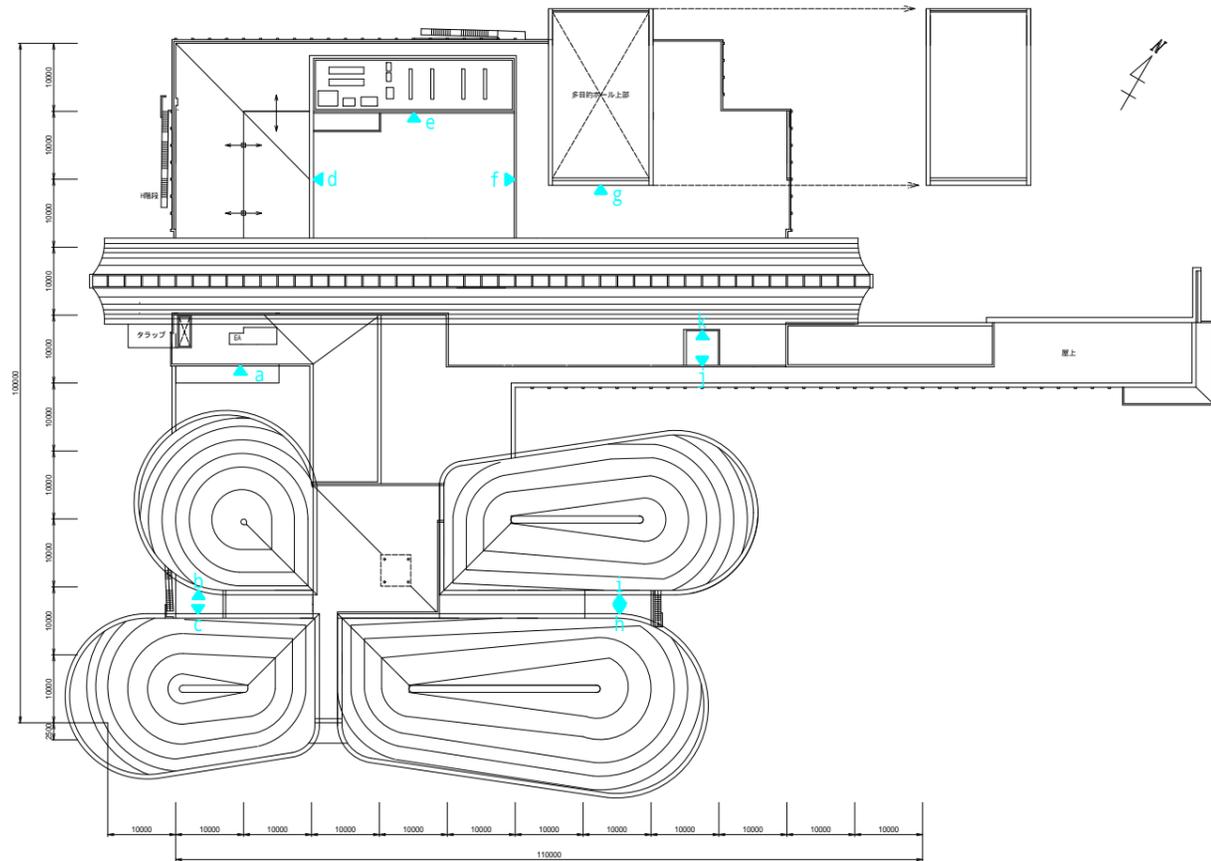


凡例		
記号	名称	側面記号
	ひび割れ	
	浮き	
	欠損	
	爆裂	

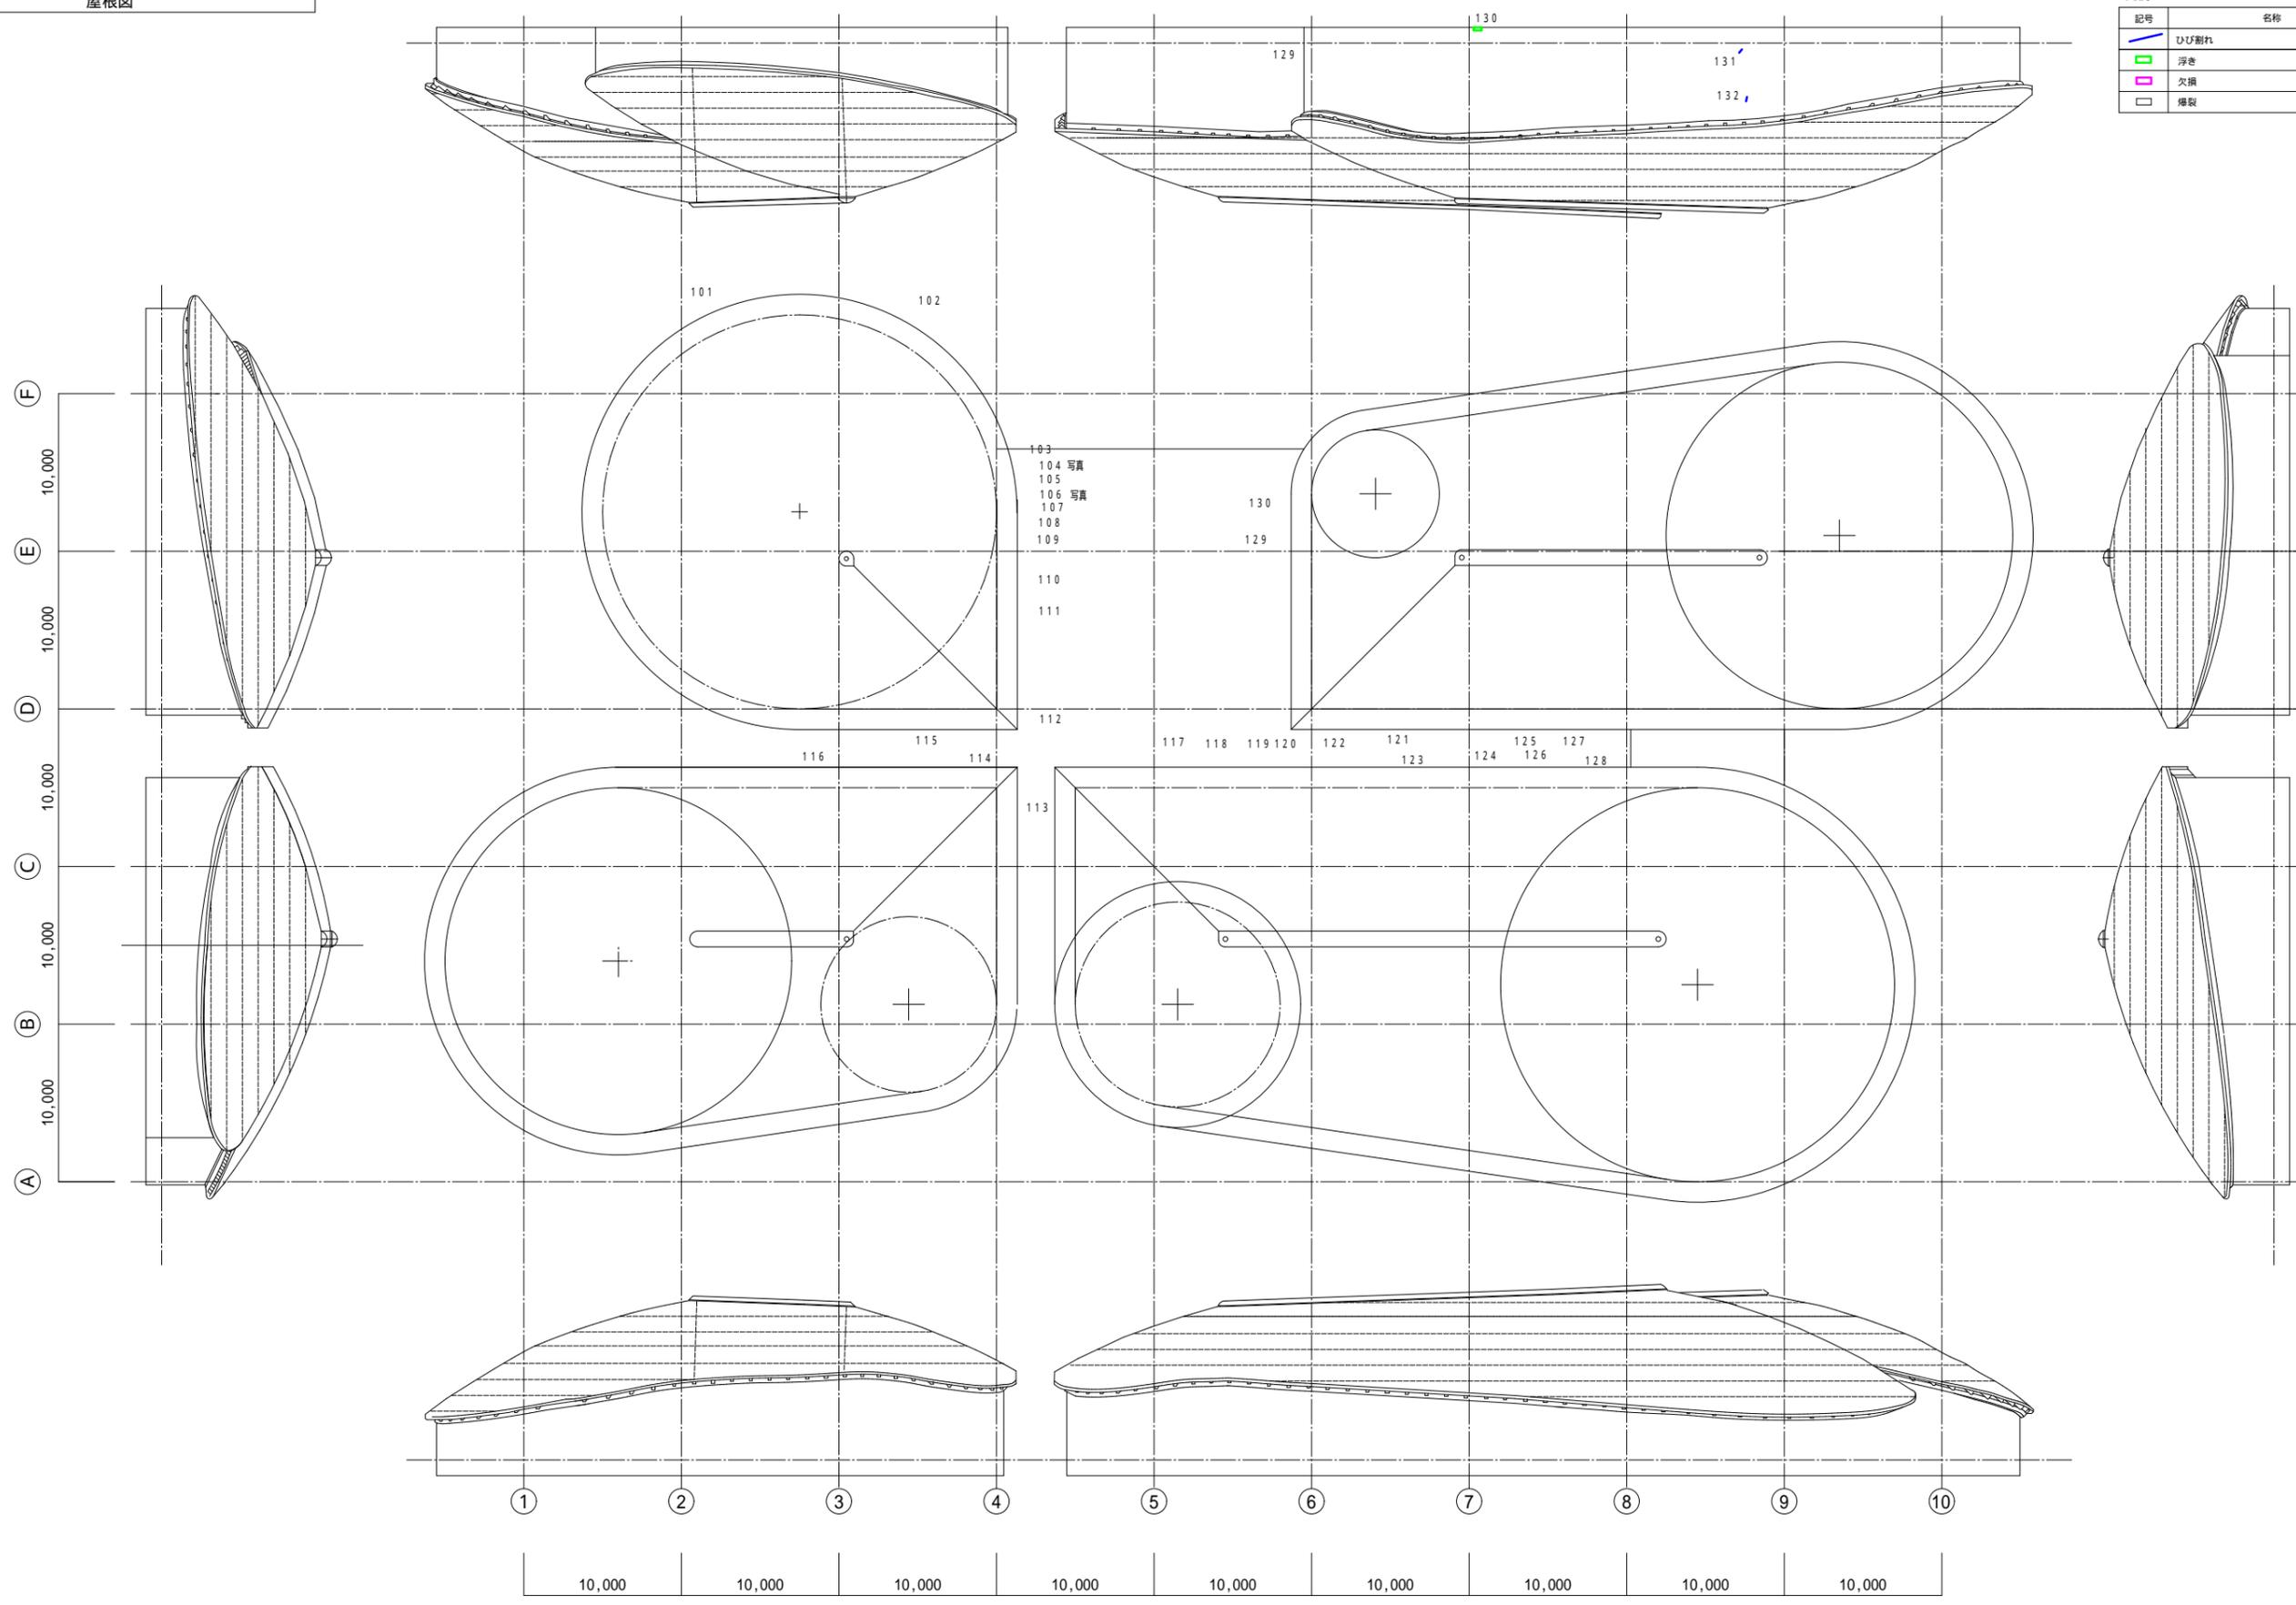

工事名	歴史文化博物館新築工事
名称	展示室屋根図



西立面図

記号	名称	側面記号
	ひび割れ	→
	浮き	→
	欠損	→
	爆裂	→

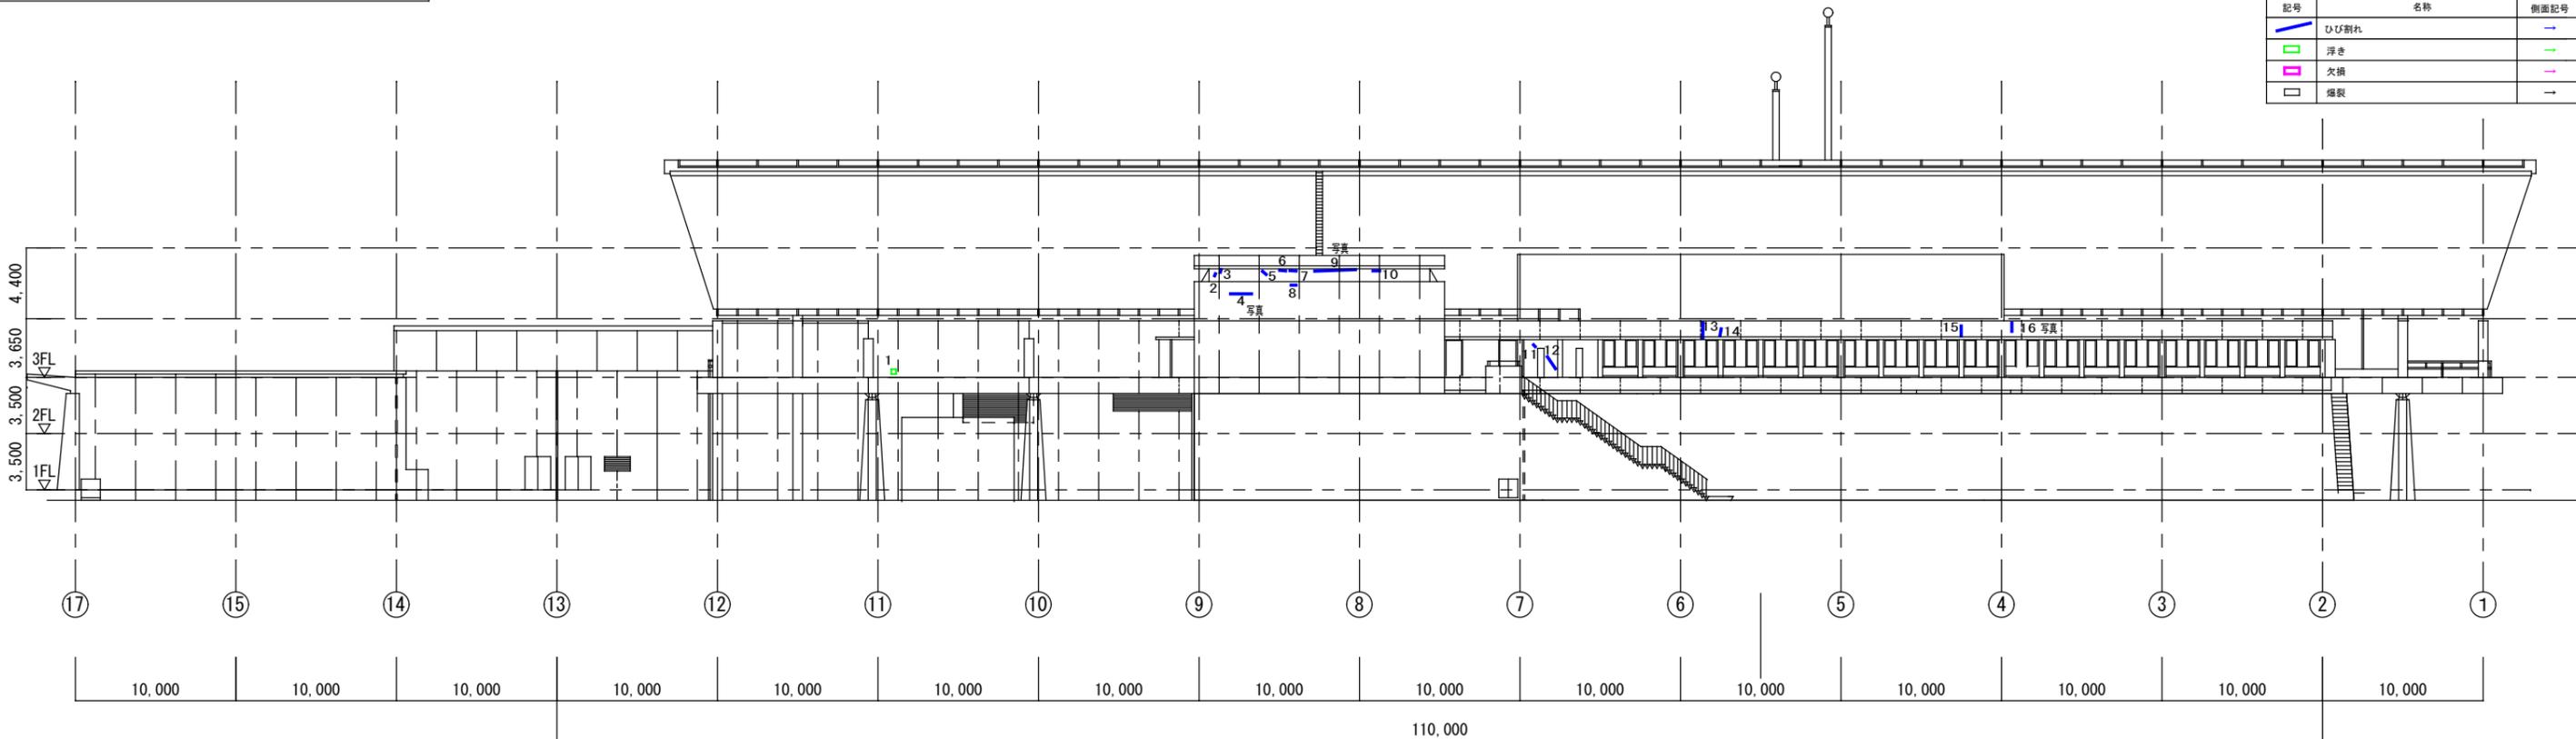


西立面図

記号	名称	側面記号
	ひび割れ	→
	浮き	→
	欠損	→
	爆裂	→

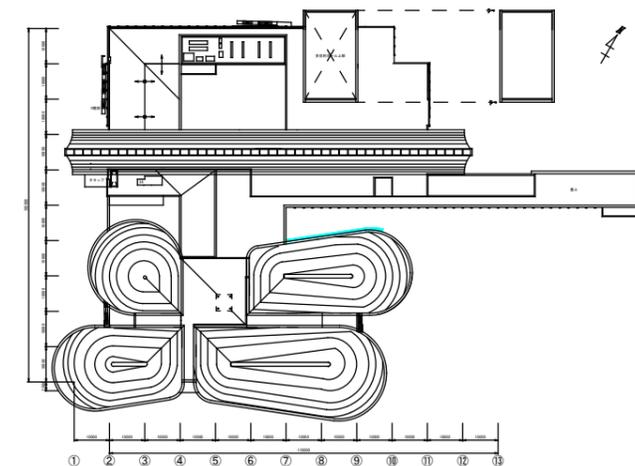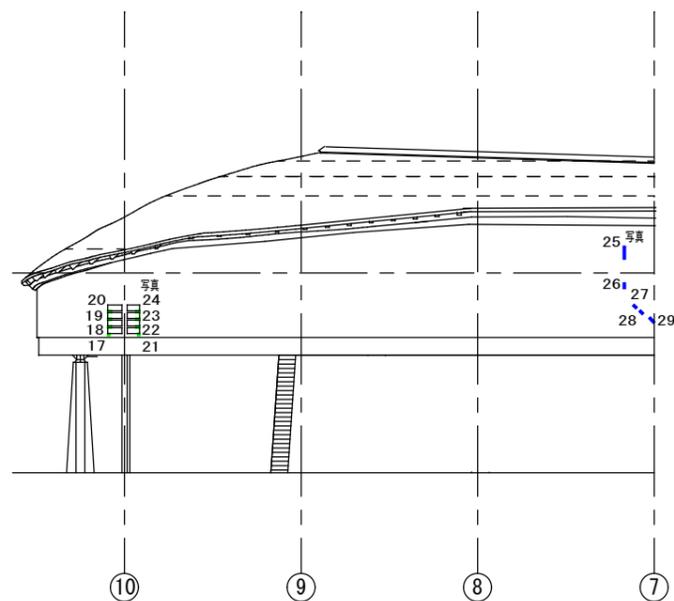


工事名	歴史文化博物館新築工事
名称	西立面図

東立面図

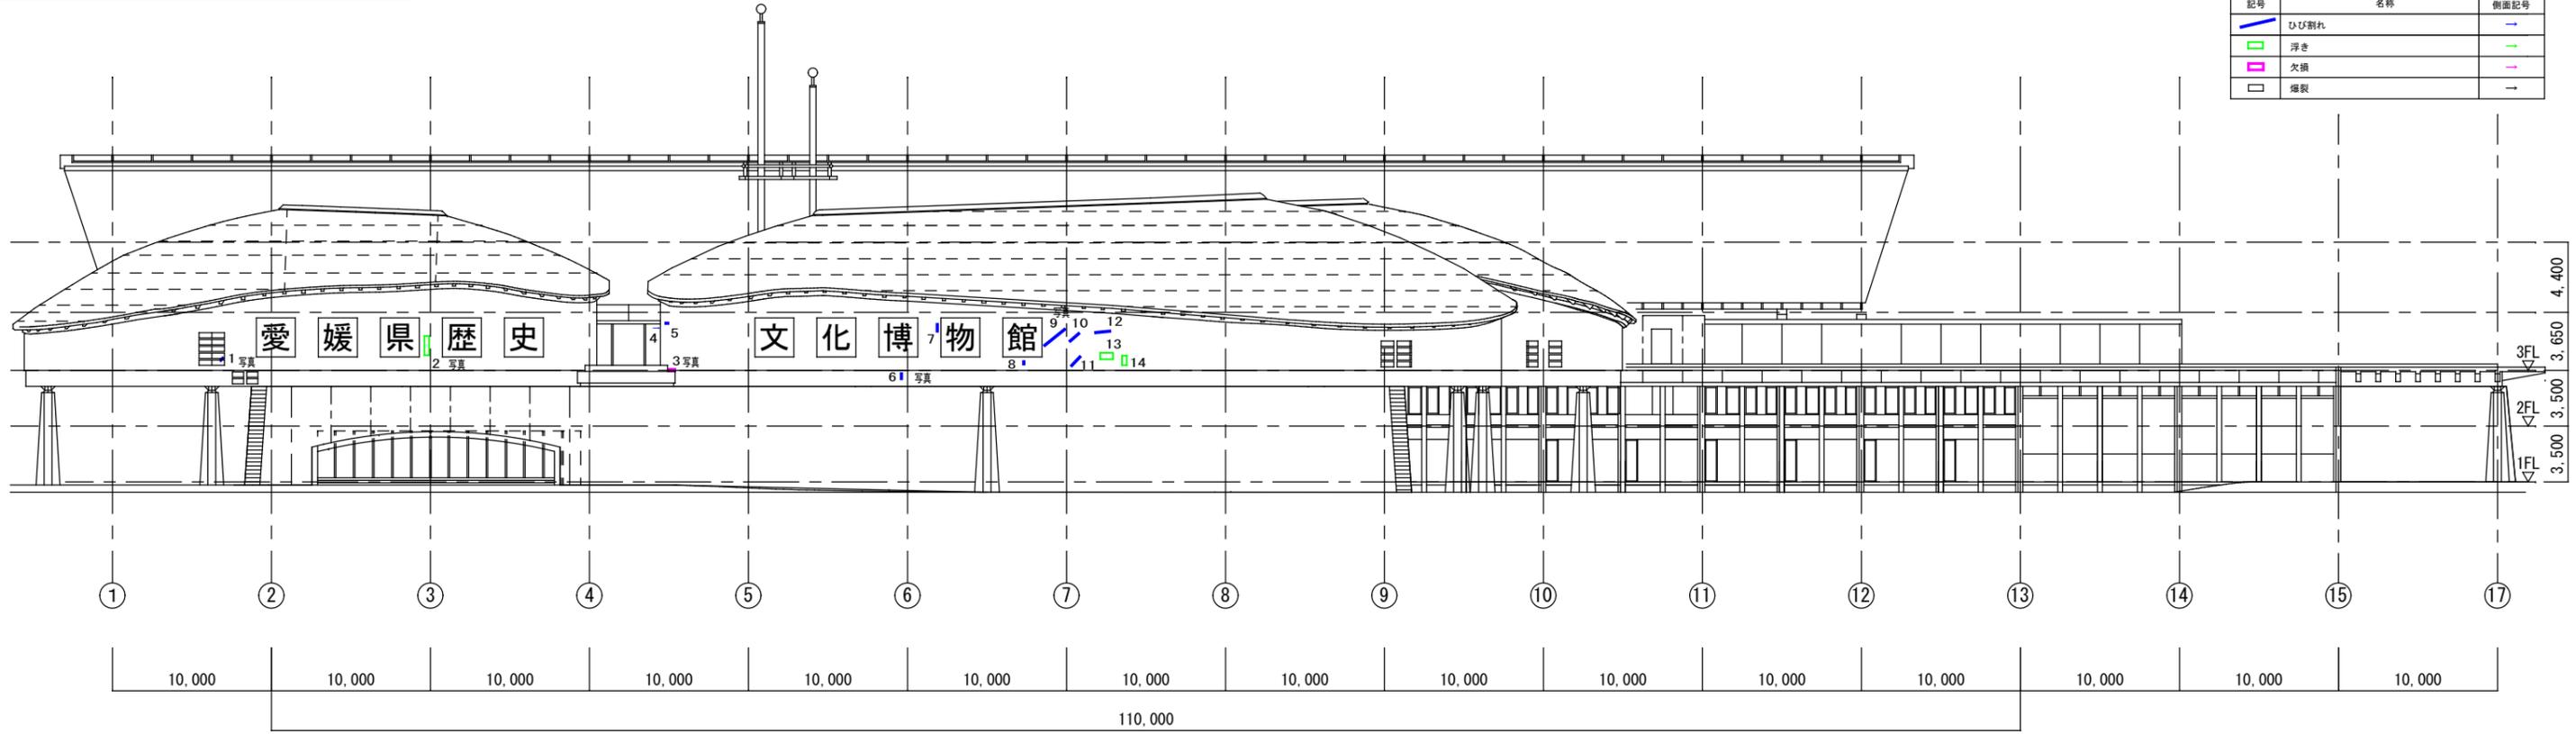

記号	名称	側面記号
	ひび割れ	→
	浮き	→
	欠損	→
	爆裂	→

東立面図

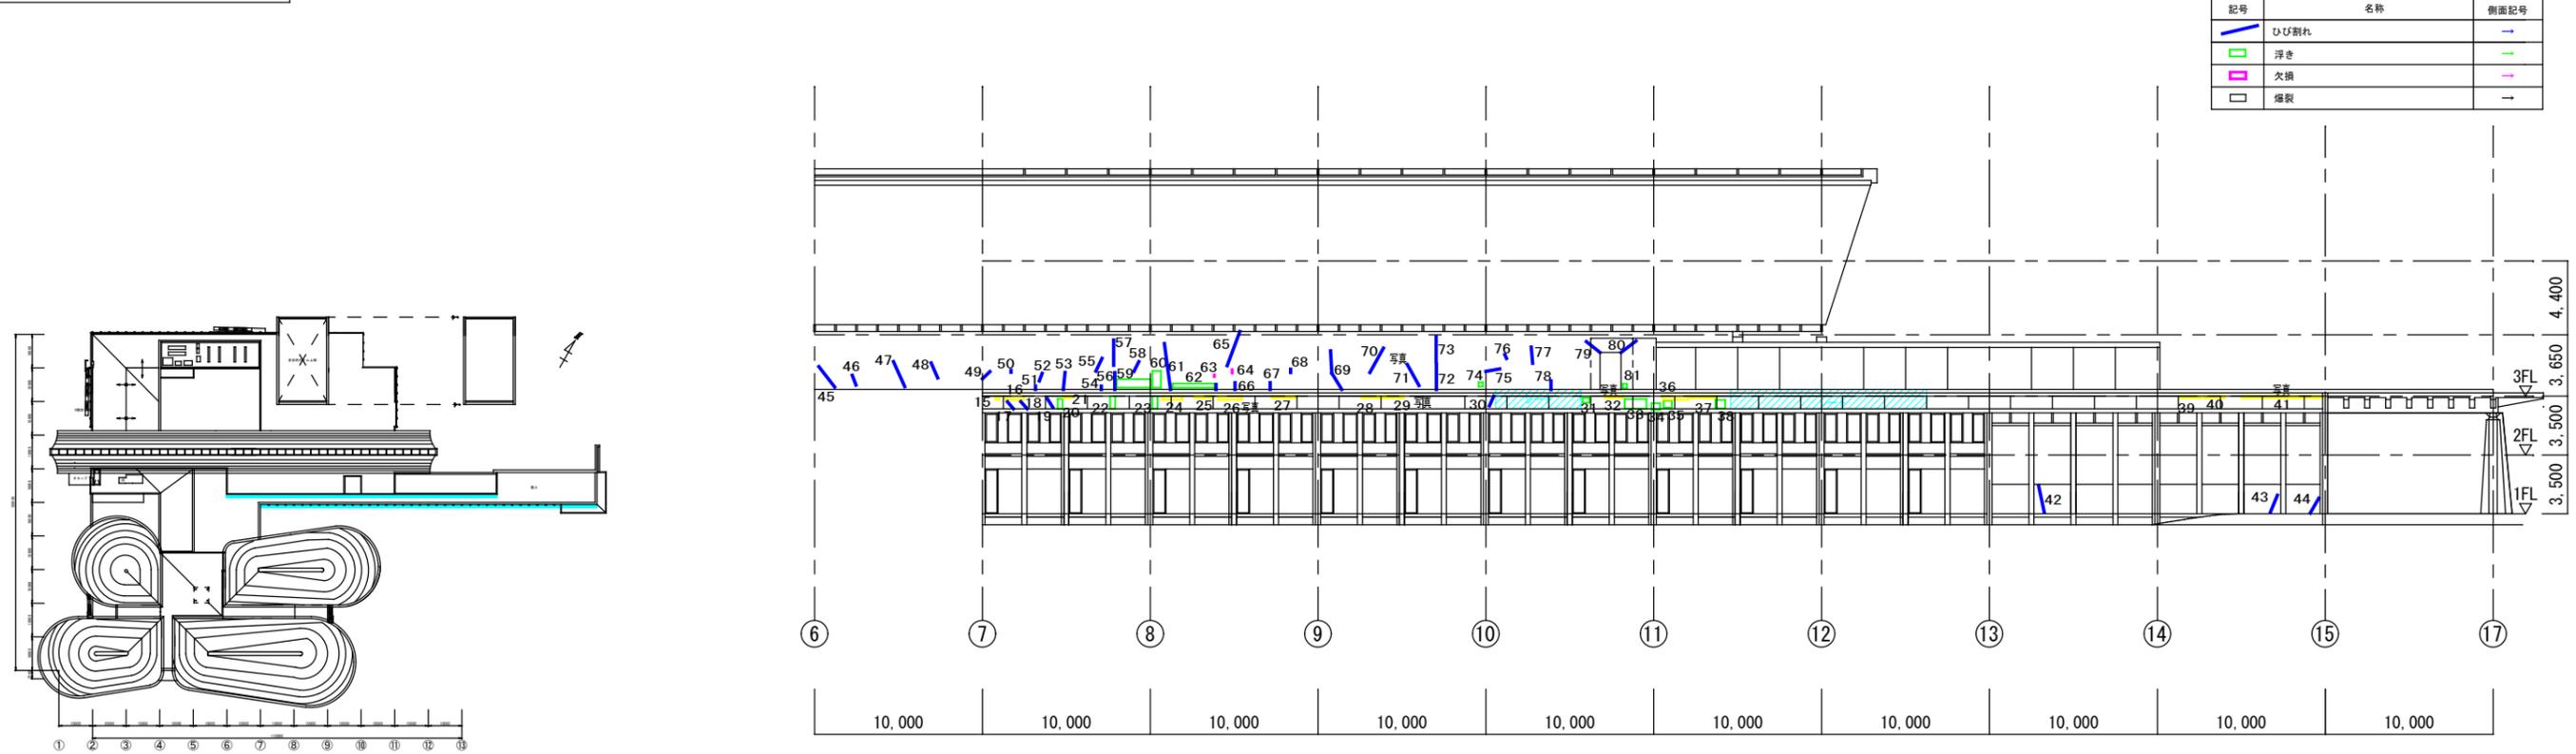


記号	名称	側面記号
	ひび割れ	→
	浮き	→
	欠損	→
	爆裂	→

工事名	歴史文化博物館新築工事
名称	東立面図

北立面図

凡例


記号	名称	側面記号
	ひび割れ	→
	浮き	→
	欠損	→
	爆裂	→

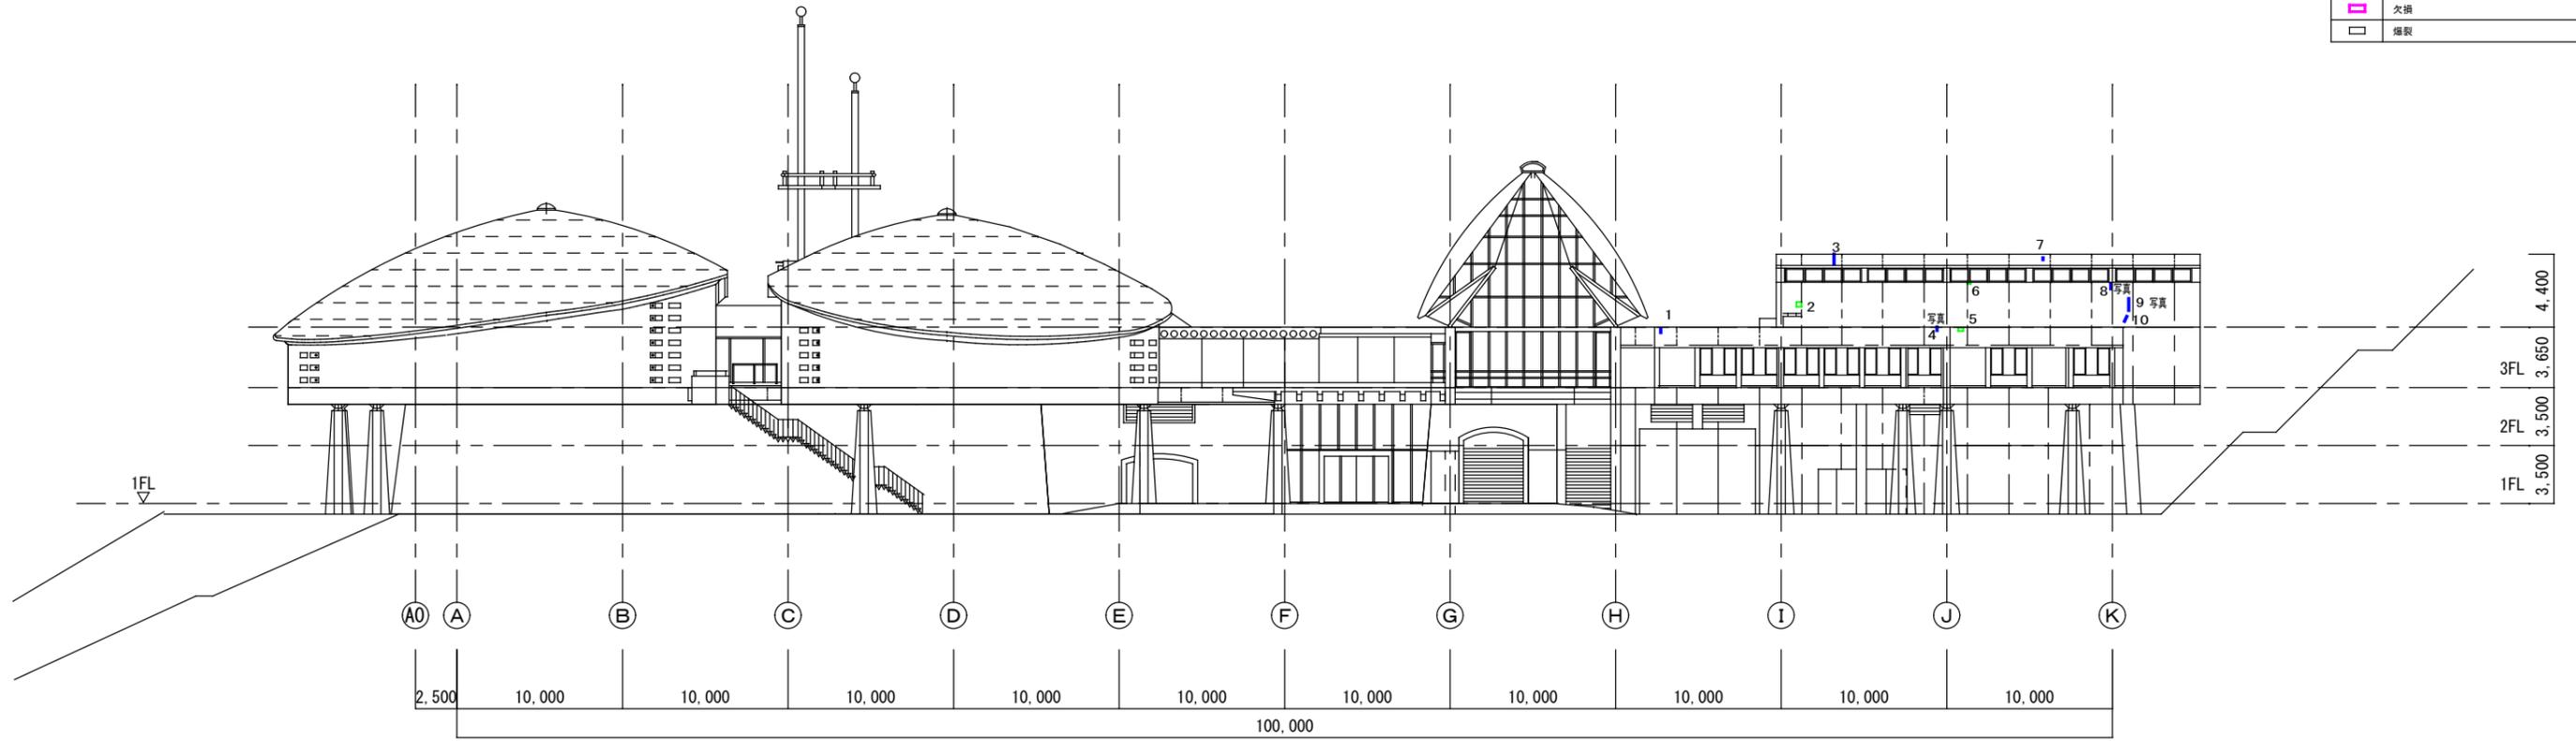

南立面図

凡例

記号	名称	側面記号
	ひび割れ	→
	浮き	→
	欠損	→
	爆裂	→

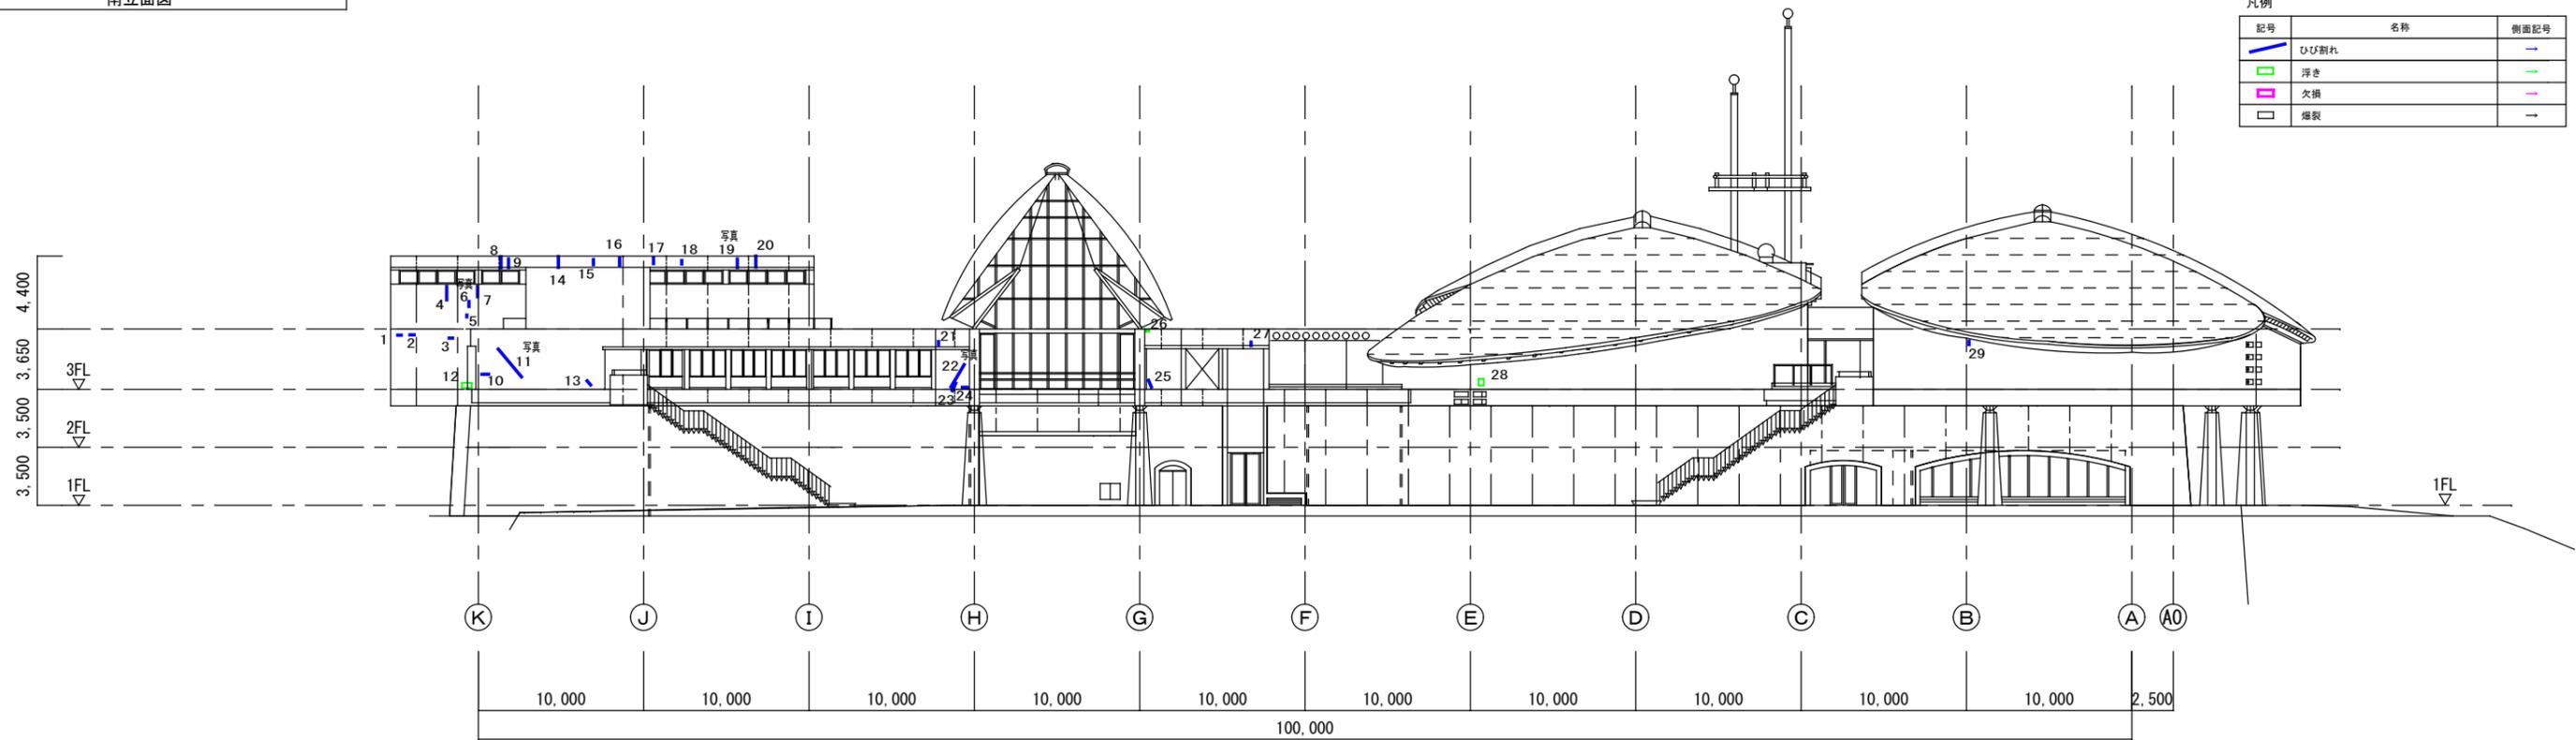

工事名	歴史文化博物館新築工事
名称	北、南立面図