



南立面図

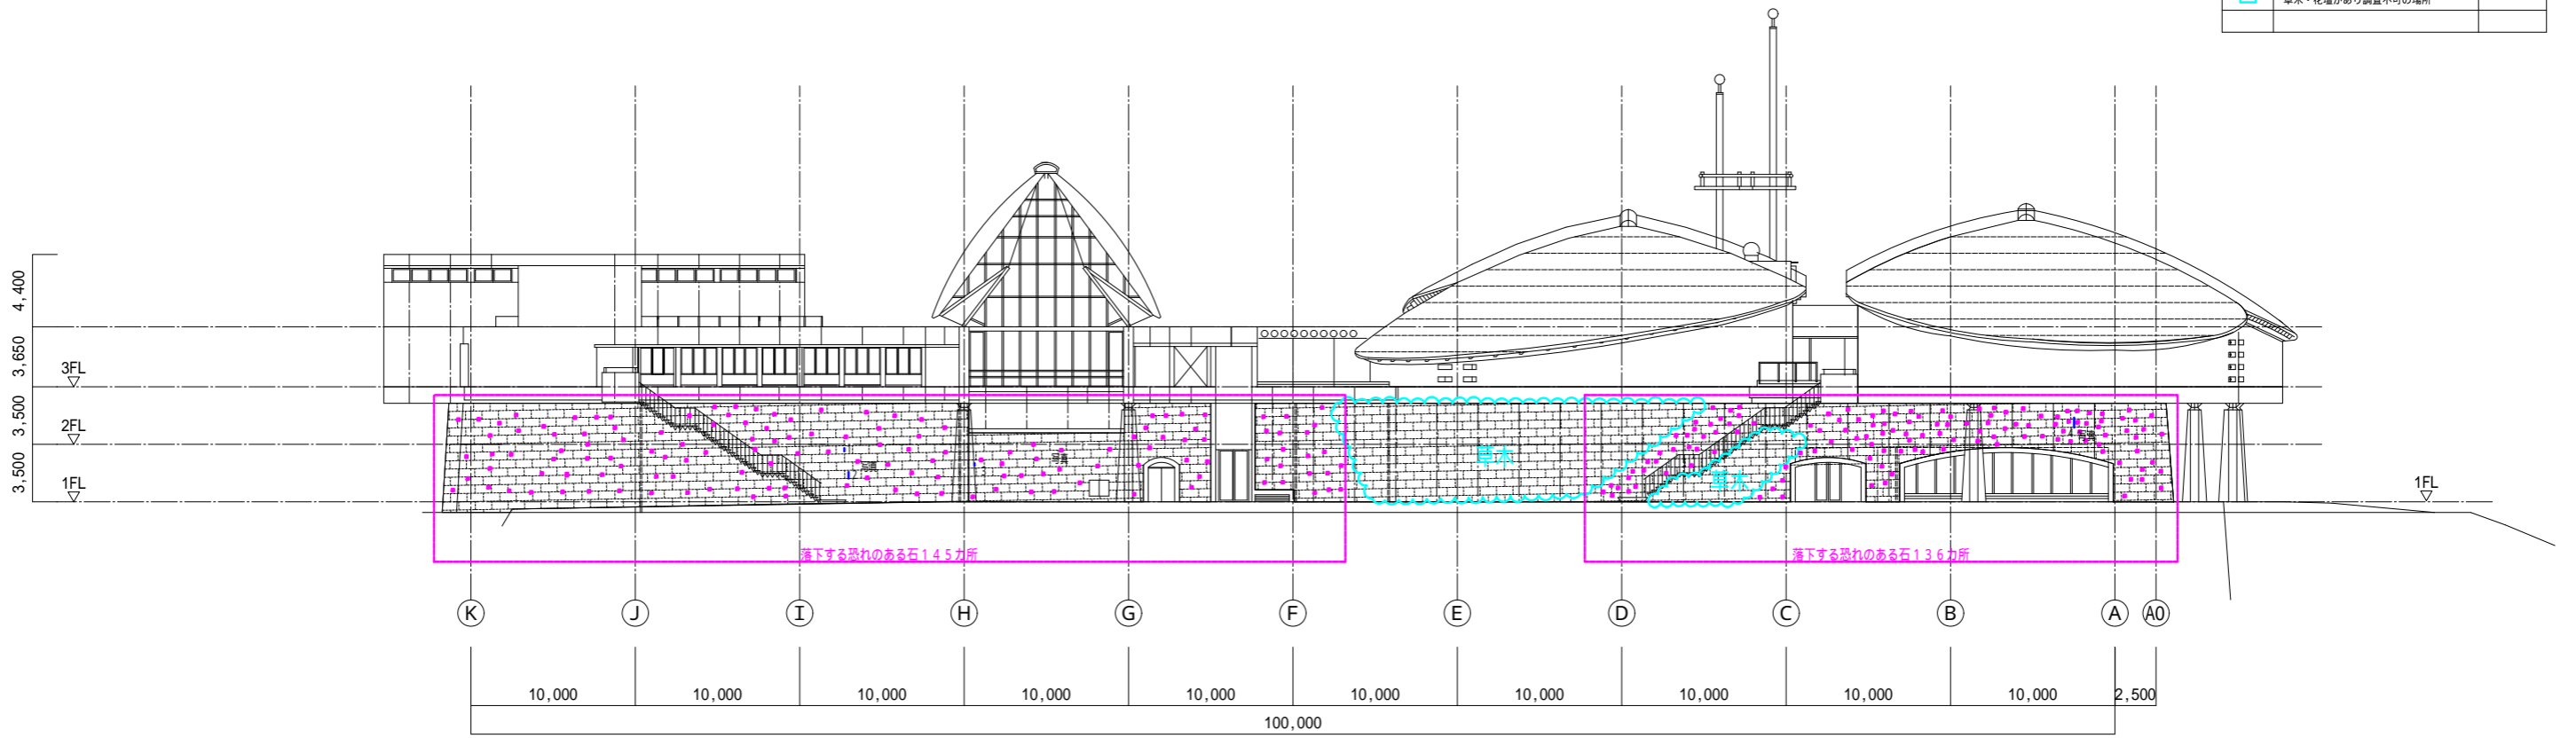


西立面図

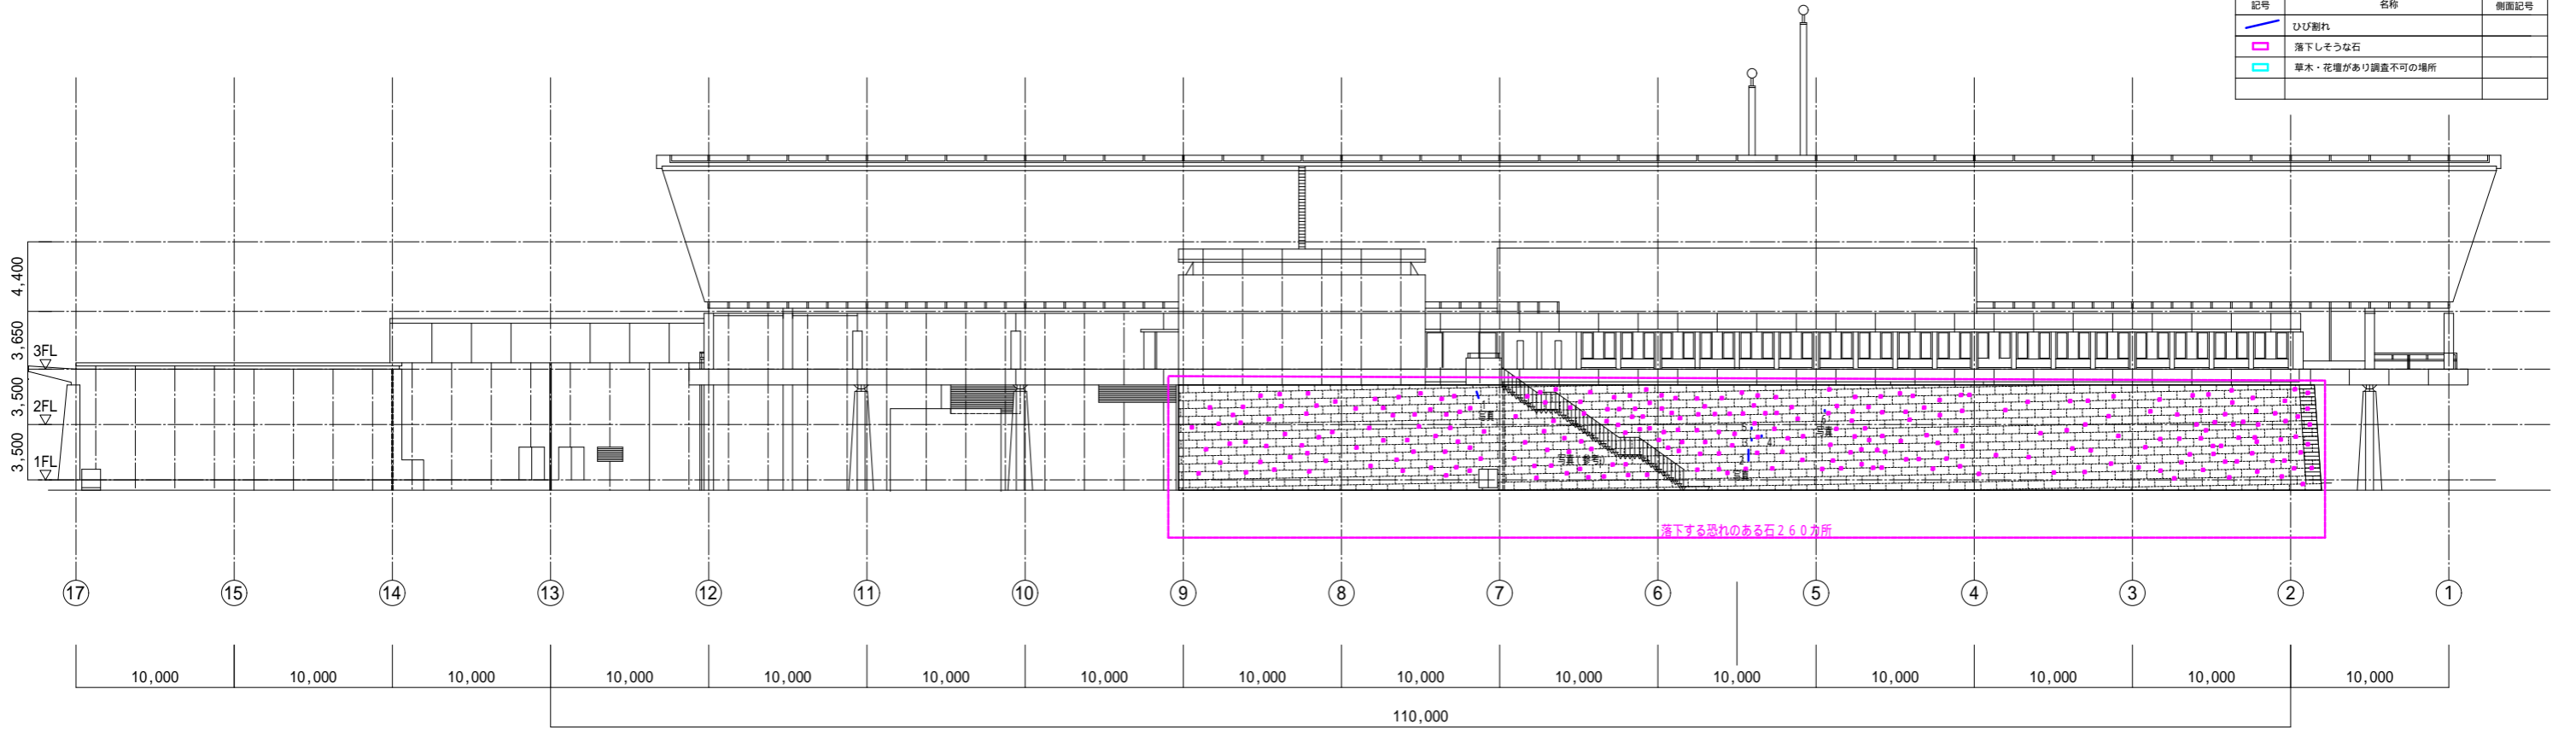

工事名	歴史文化博物館新築工事
名称	南, 西立面図

北立面図

凡例	記号	名称	側面記号
	ひび割れ	ひび割れ	
	落下しそうな石	落下しそうな石	
	草木・花壇があり調査不可の場所	草木・花壇があり調査不可の場所	

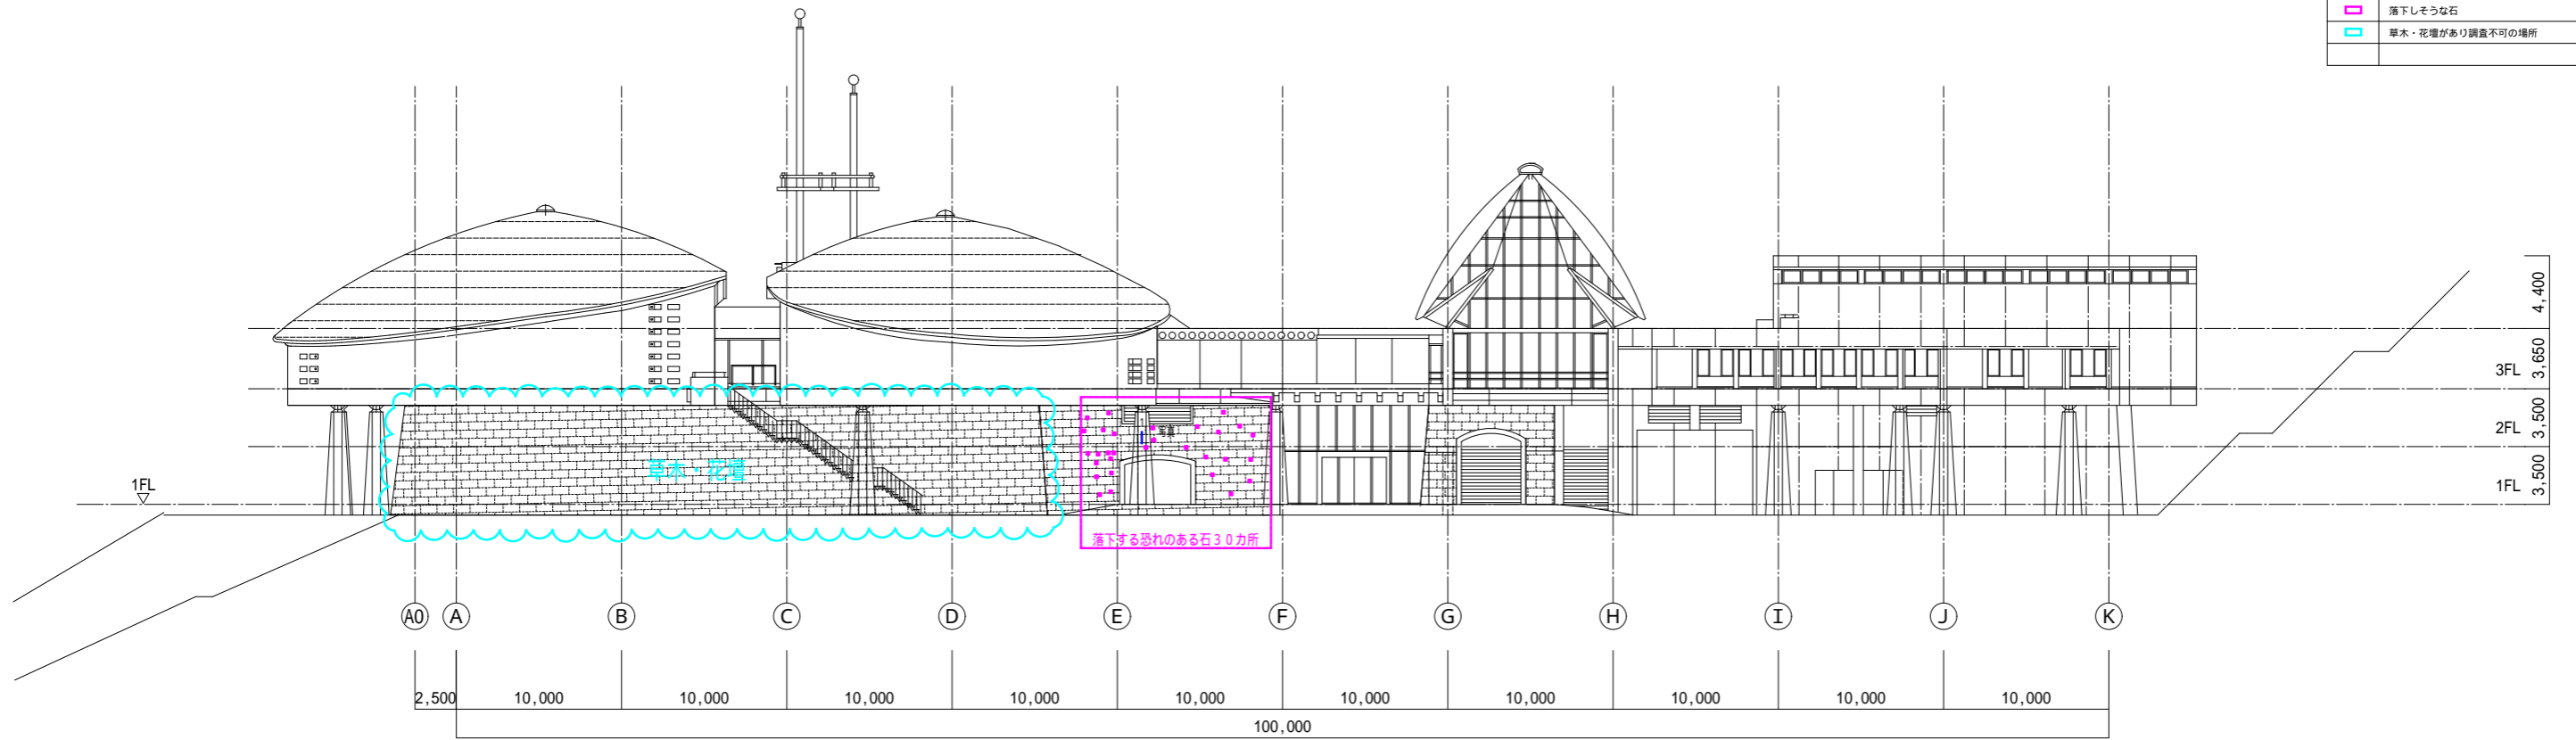

東立面図

凡例	記号	名称	側面記号
	ひび割れ	ひび割れ	
	落下しそうな石	落下しそうな石	
	草木・花壇があり調査不可の場所	草木・花壇があり調査不可の場所	

